


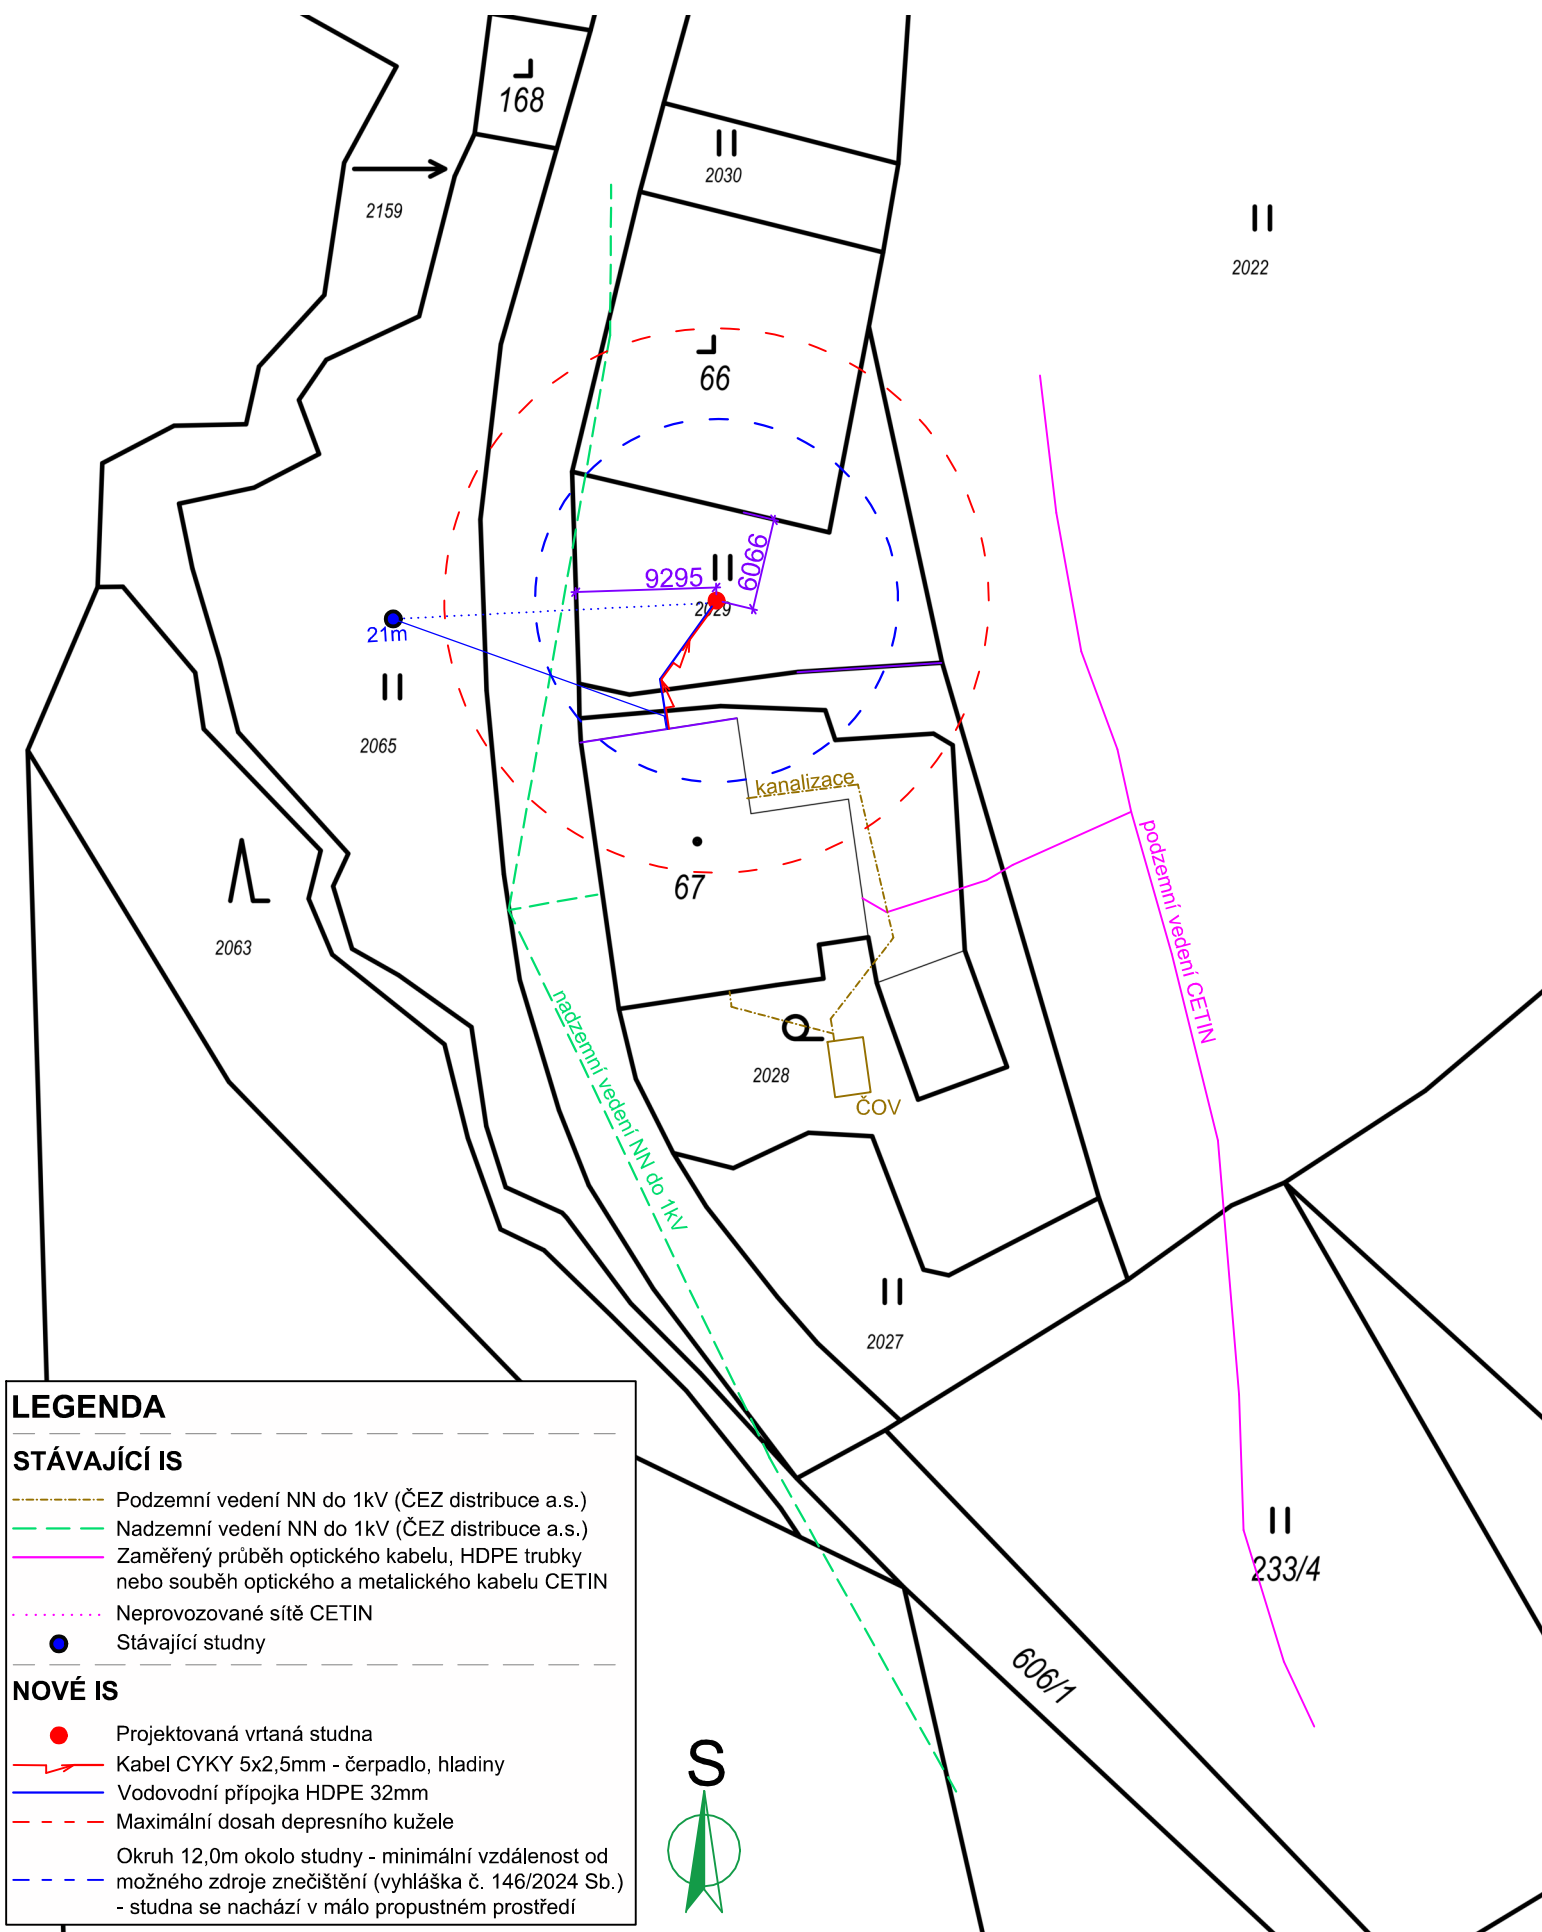

LEGENDA

STÁVAJÍCÍ IS

- Podzemní vedení NN do 1kV (ČEZ distribuce a.s.)
- Nadzemní vedení NN do 1kV (ČEZ distribuce a.s.)
- Zaměřený průběh optického kabelu, HDPE trubky nebo souběh optického a metalického kabelu CETIN
- Neprovozované sítě CETIN
- Stávající studny

NOVÉ IS

- Projektovaná vrtaná studna
- Kabel CYKY 5x2,5mm - čerpadlo, hladiny
- Vodovodní přípojka HDPE 32mm
- Maximální dosah depresního kužele
- Okruh 12,0m okolo studny - minimální vzdálenost od možného zdroje znečištění (vyhláška č. 146/2024 Sb.) - studna se nachází v málo propustném prostředí

	NÁZEV ÚKOLU: VRTANÁ STUDNA NA P.P.Č. 2029, k.ú. MORAVSKÝ KARLOV, OKRES ÚSTÍ NAD ORLICÍ	MĚŘÍTKO: 1:500
	ZPRACOVAL: Ing. Petr Kóša	
KATASTRÁLNÍ SITUAČNÍ VÝKRES		Č. PŘÍLOHY: C.2