


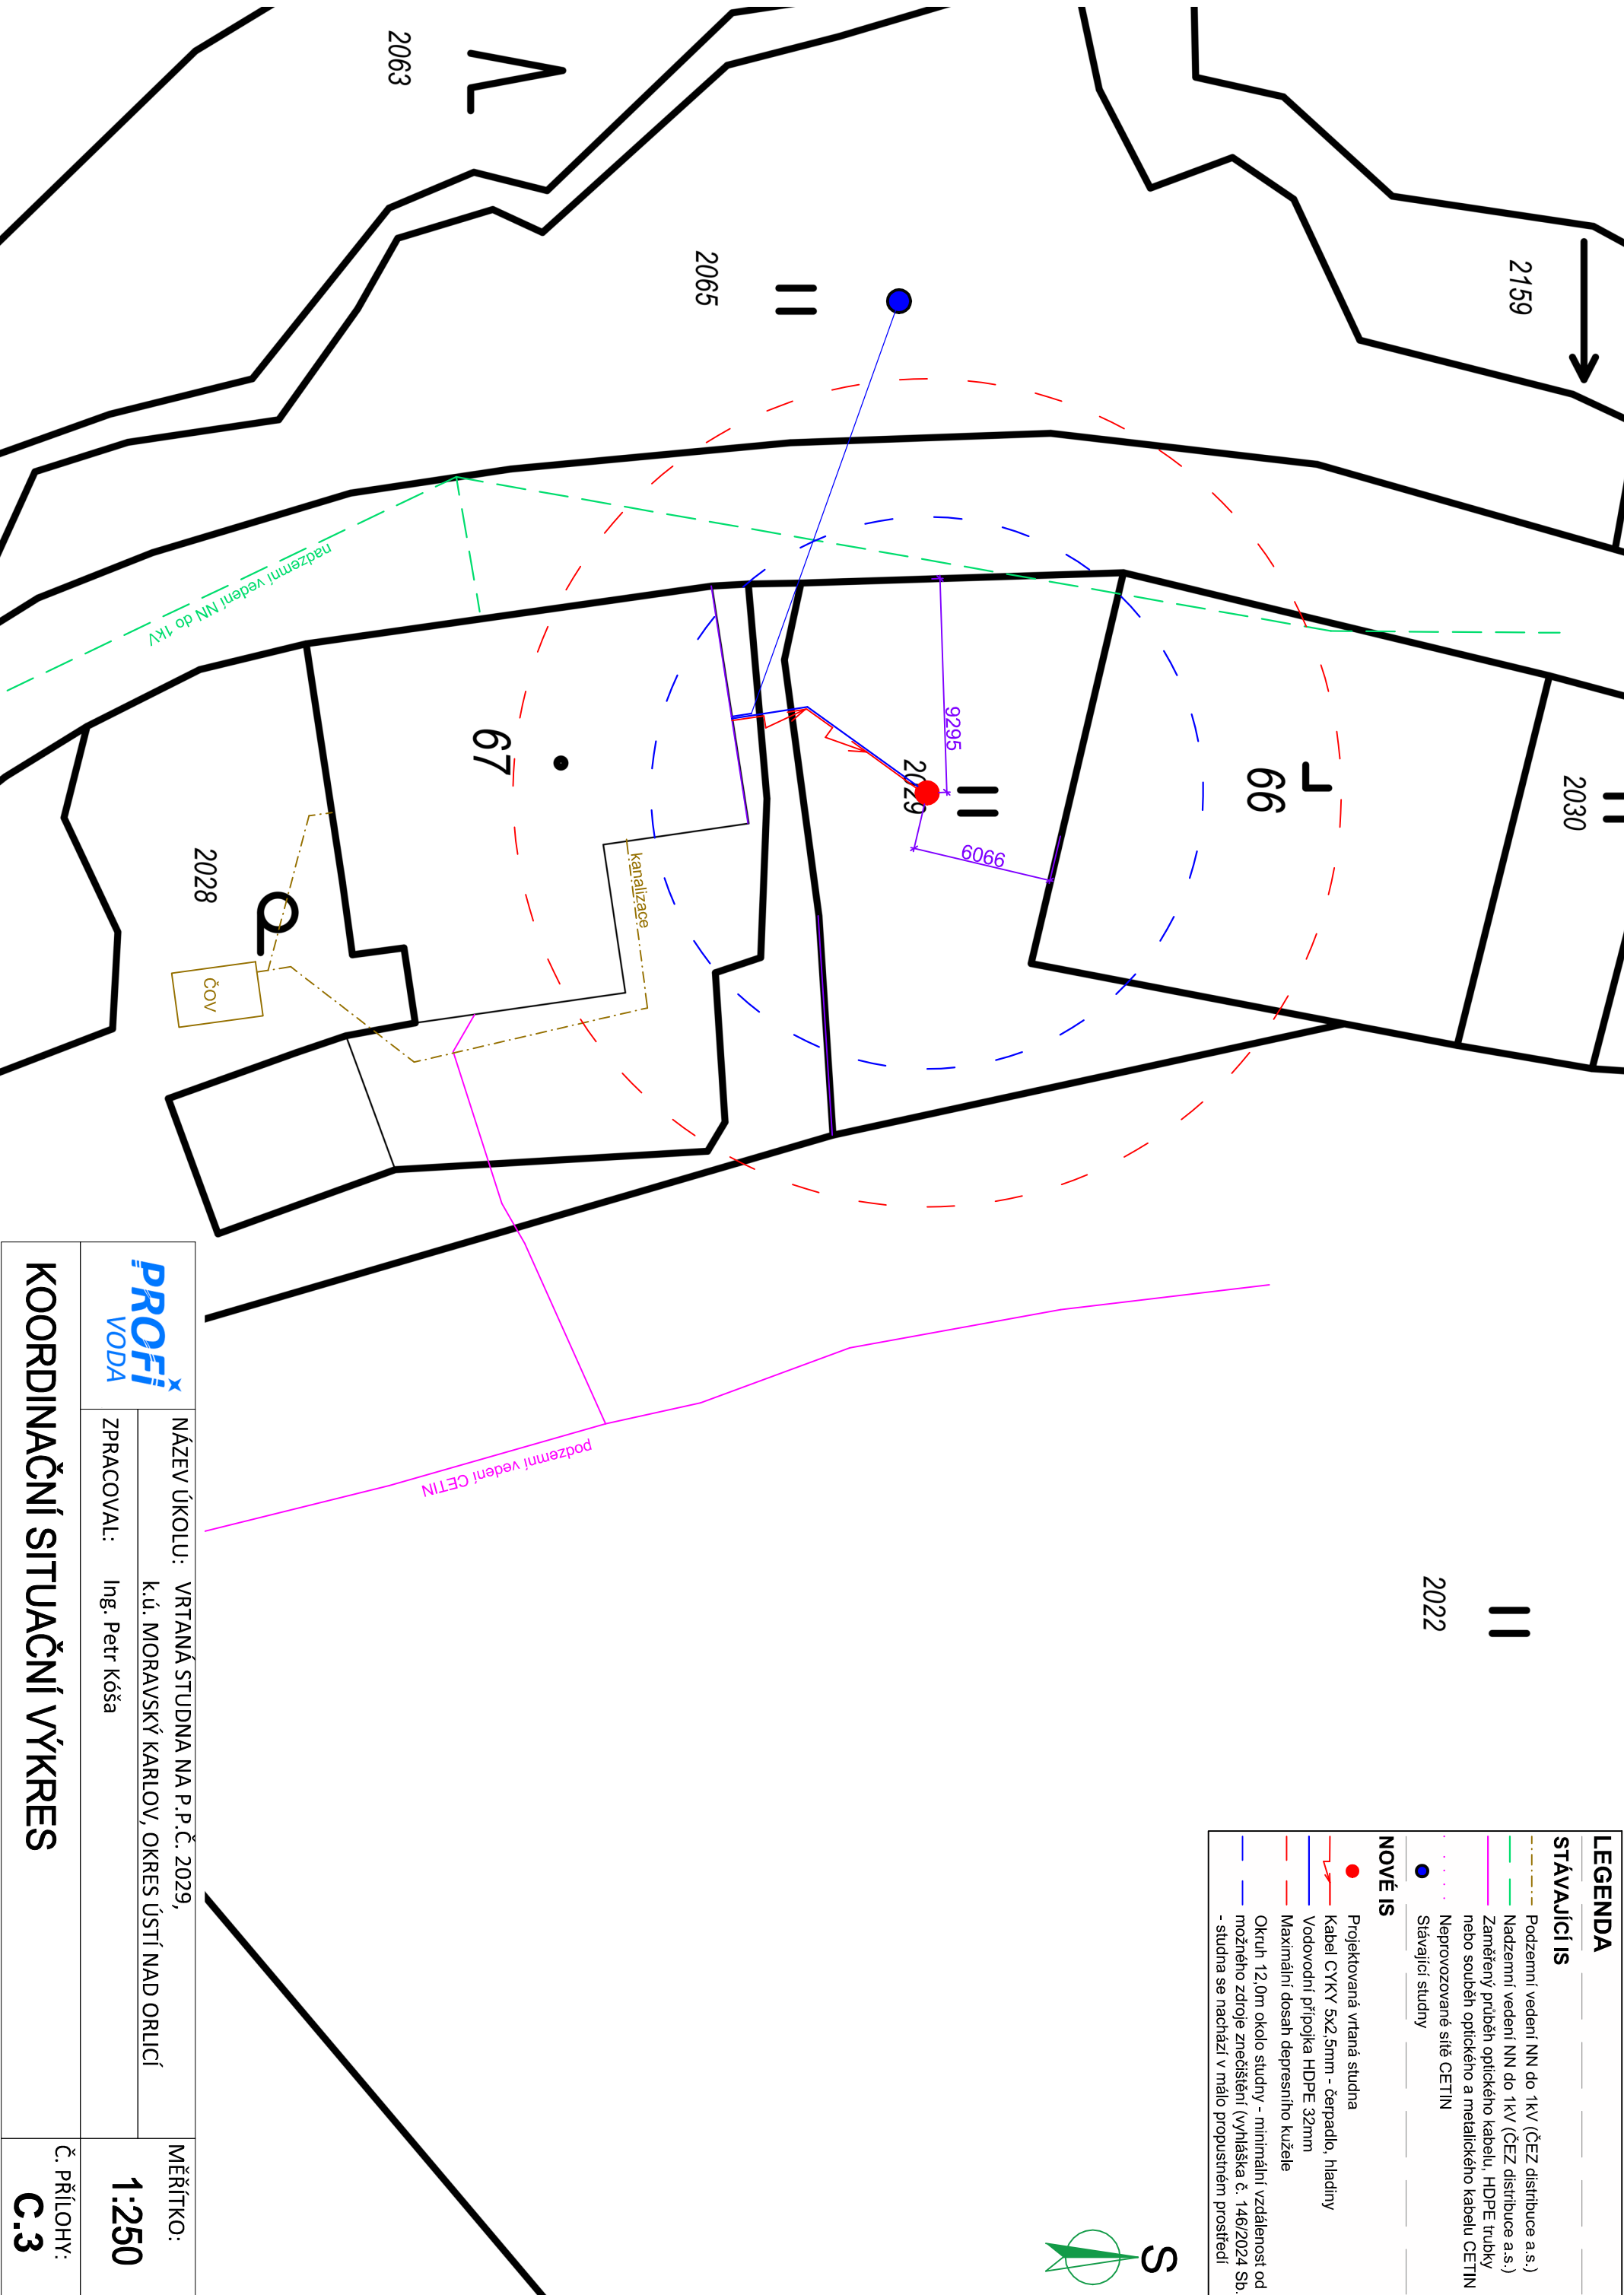

LEGENDA	
STÁVAJÍCÍ IS	
	Podzemní vedení NN do 1kV (ČEZ distribuce a.s.)
	Nadzemní vedení NN do 1kV (ČEZ distribuce a.s.)
	Zaměřený průběh optického kabelu, HDPE trubky nebo souběh optického a metalického kabelu CETIN
	Neprovozované síť CETIN
	Stávající studny
NOVÉ IS	
	Projektovaná vrtaná studna
	Kabel CYKY 5x2,5mm - čerpadlo, hladiny
	Vodovodní přípojka HDPE 32mm
	Maximální dosah depresního kužele
	Okruh 12,0m okolo studny - minimální vzdálenost od možného zdroje znečištění (vyhláška č. 146/2024 Sb.)
	- studna se nachází v málo propustném prostředí



NÁZEV ÚKOLU:	VRTANÁ STUDNA NA P.P.Č. 2029,
ZPRACOVAL:	Ing. Petr Kóša
KOORDINAČNÍ SITUAČNÍ VÝKRES	
MĚŘÍTKO:	
1:250	
Č. PŘÍLOHY:	
C.3	